

Agenzia del Territorio
CATASTO FABBRICATI
Ufficio Provinciale di
Avellino

Dichiarazione protocollo n. _____ del _____
Planimetria di u.i.u. in Comune di Conza Della Campania
Corso Xxiii Novembre 1980 civ. 10/B

Identificativi Catastali:


Sezione:
Foglio: 25
Particella: 718
Subalterno: 6

Compilata da:
Zoppi Gerardo


Iscritto all'albo
Geometri
Prov. Avellino N. 2430

gheda n. 1


Scala 1:200

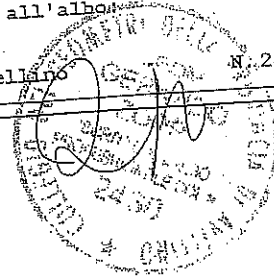

Pianta Piano Terra Sub 6 H=3.00

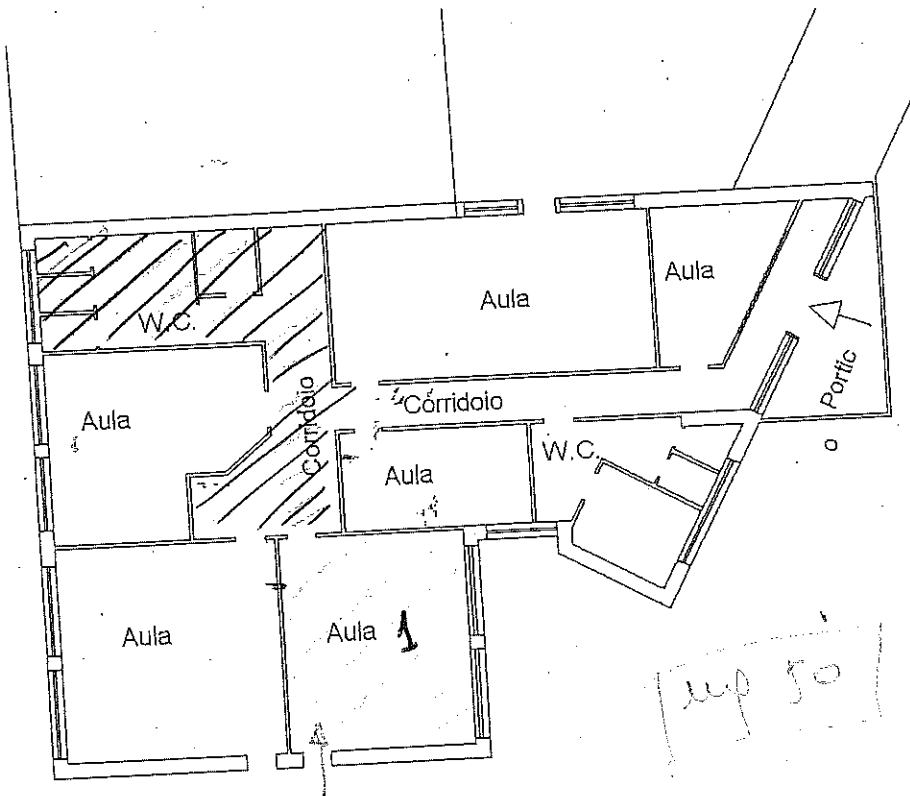

AULA 1 DA ASSEGNARE AL 100%

 WC e CORRIDOIO IN COMUNE al 50%

